



PROPOSTA SISTEMAZIONE APPARTAMENTO AL 1° PIANO
IN BRESCIA VIA PADRE G. BEVILACQUA - SCALA 1:50
- SOLUZIONE A -

ALTRA PROPRIETÀ

ALTRA PROPRIETÀ

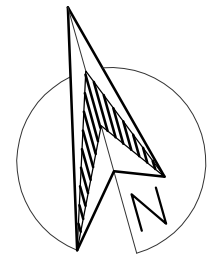

ALTRA PROPRIETÀ

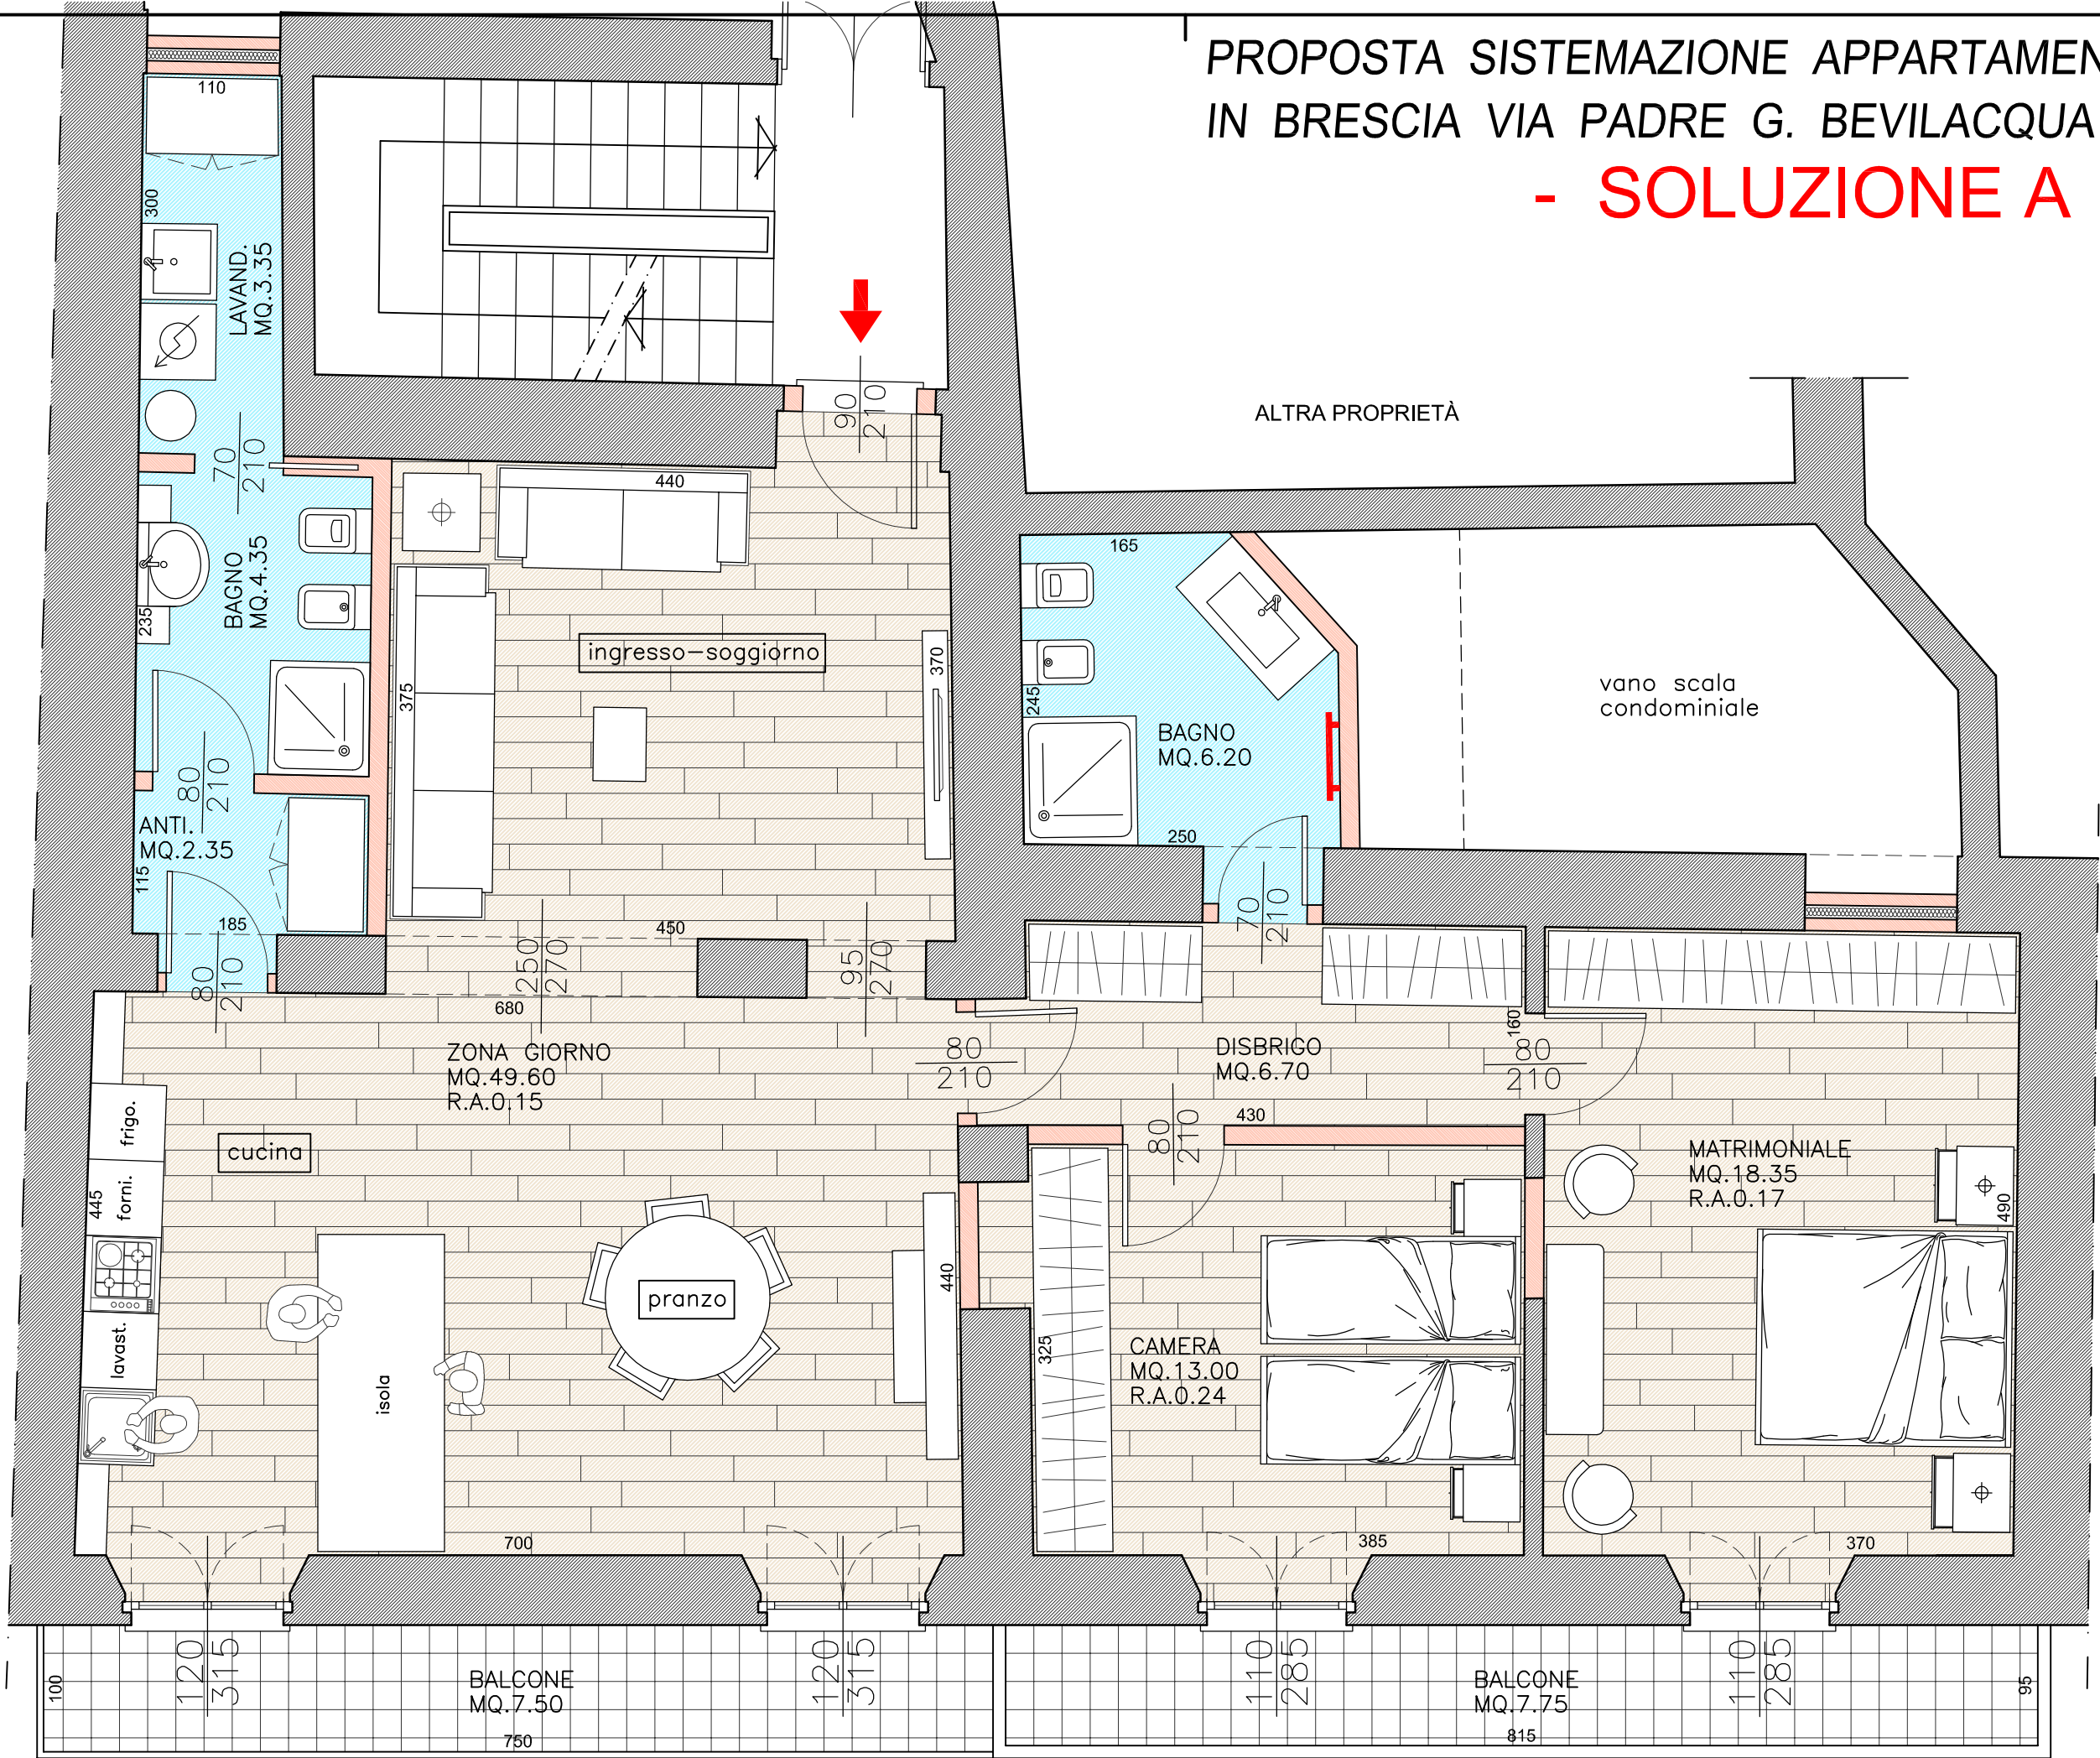

VIA BEVILACQUA