

Agenzia delle Entrate
CATASTO FABBRICATI
Ufficio provinciale di
Brescia

Dichiarazione protocollo n. _____
Planimetria di u.i.u. in Comune di Nave
Via Zanardelli

Identificativi Catastali:
Sezione: **NCT**
Foglio: _____
Particella: _____
Subalterno: _____



Iscritto all'anno _____
Geometri
Prov. **Brescia**

Scala 1: 200

planimetria 1 di 2

PIANO SECONDO

PIANO TERRA

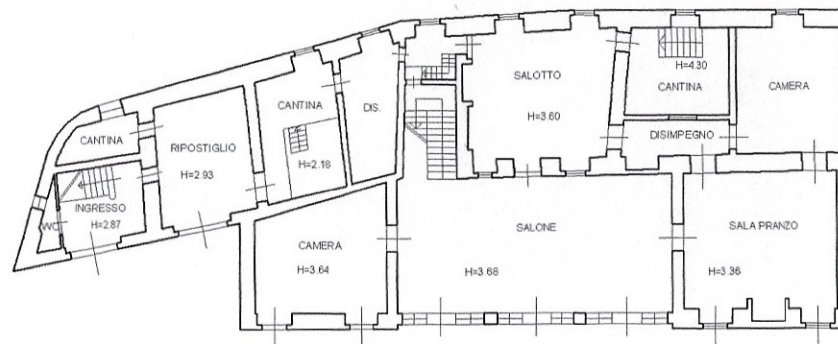
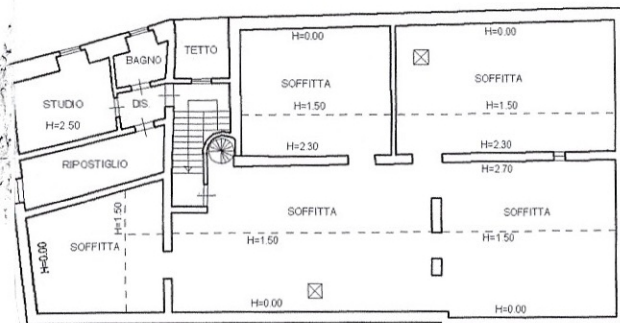


PIANO TERZO

PIANO PRIMO



PIANO INTERRATO

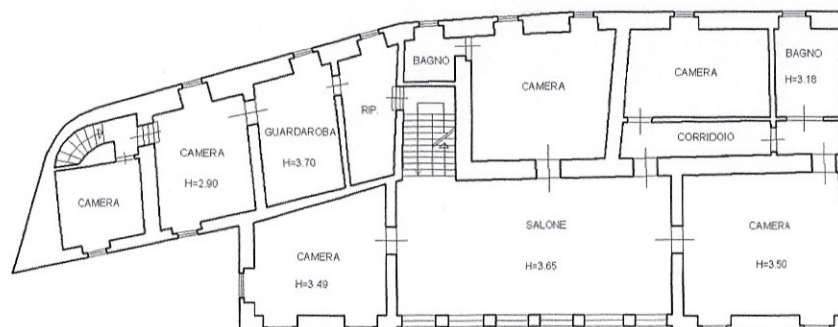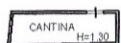

NORD



Agenzia delle Entrate
CATASTO FABBRICATI
Ufficio Provinciale di
Brescia

Planimetria di u.i.u. in Comune di Nave
Via Zanardelli

Identificativi Catastali:
Sezione: 1000
Foglio:
Particella:
Subalterno:


Iscritto all'abdo.
Geometri
Prov. **Brescia**

Scheda n. 2

Scala 1: 500

PLANIMETRIA 2 di 2

PIANO TERRA

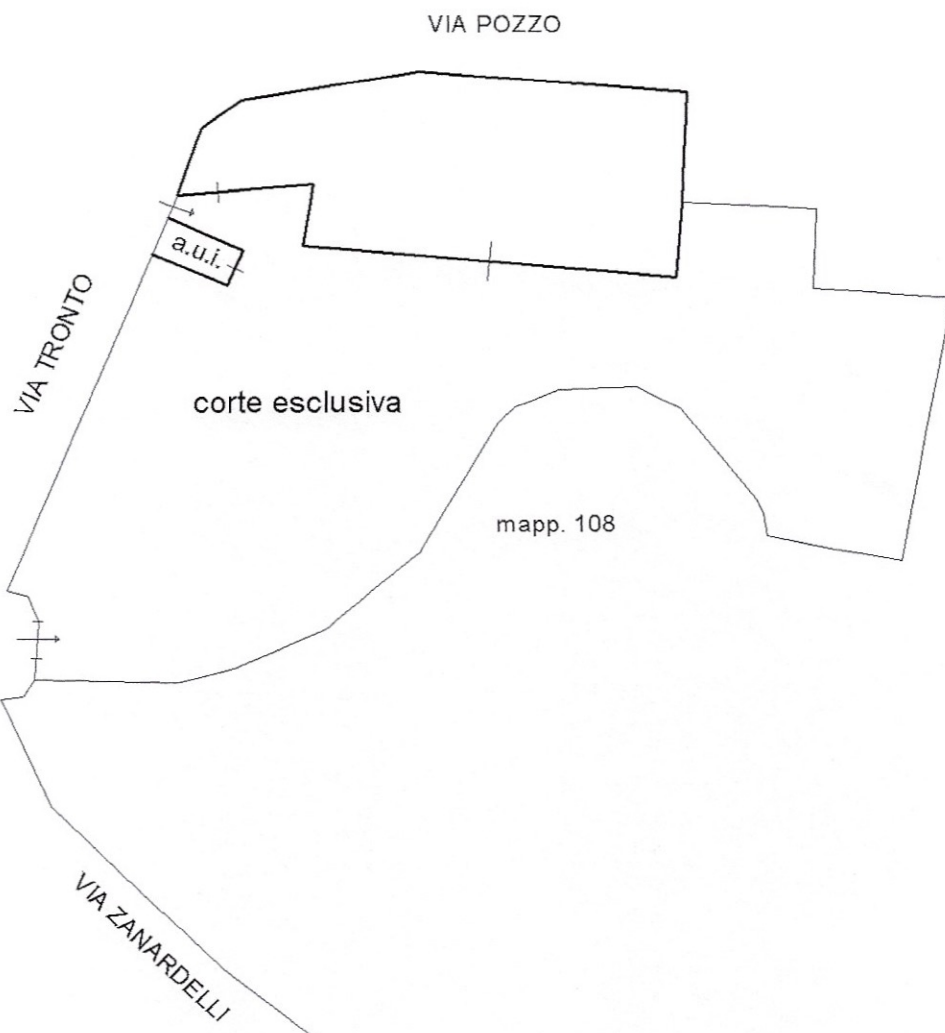

NORD





Ultima planimetria in atti

Data: 03/04/2019 -

Totale schede: 2 - Formato di acquisizione: A4(210x297) - Formato stampa richiesto: A4(210x297)

Catasto dei Fabbricati - Situazione al 03/04/2019 - Comune di NAVE (F851) -
VIA ZANARDELLI n. 2 piano: S1-T1-2-3;

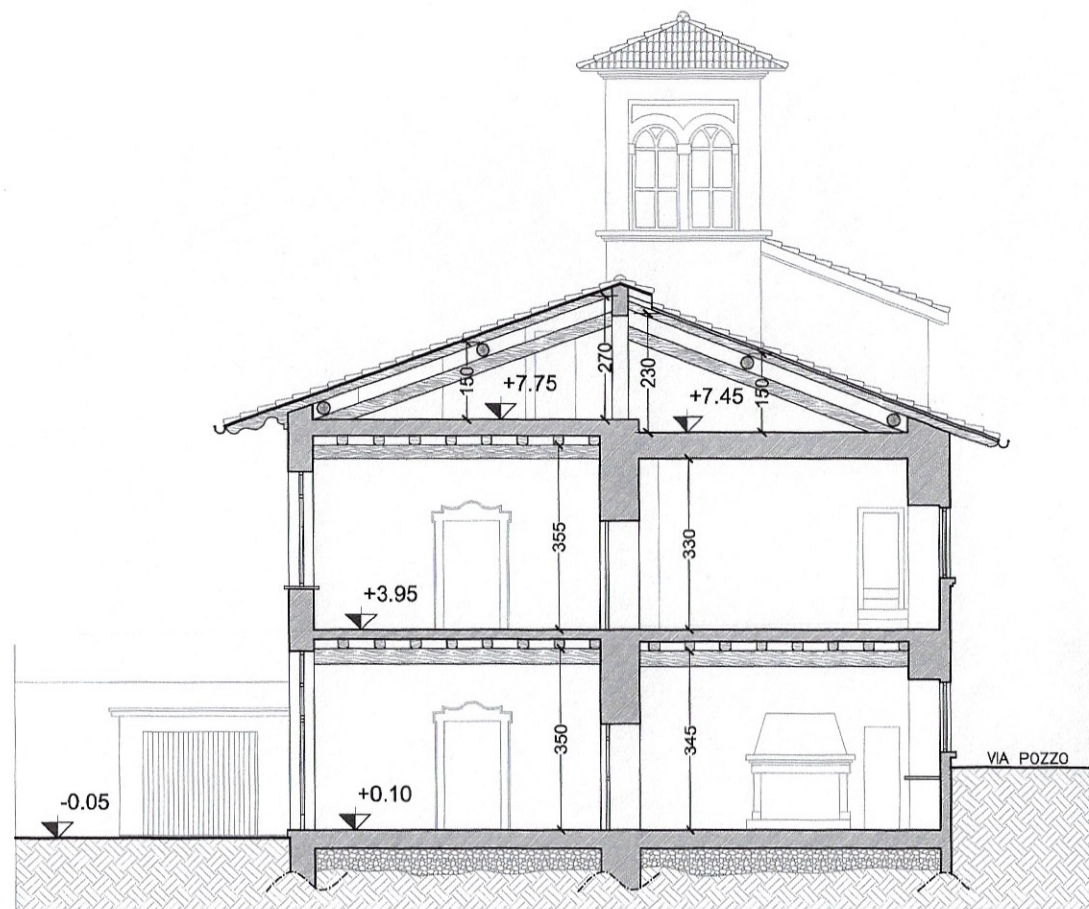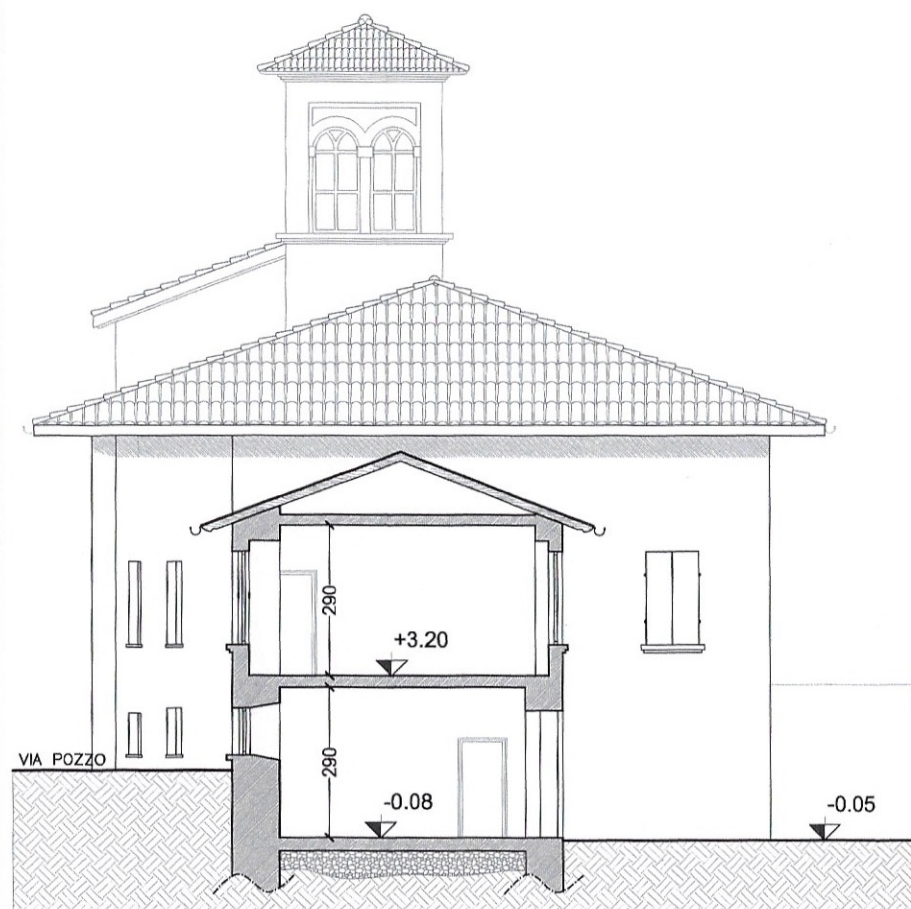

SEZIONI A-A e B-B 1:100

"Villa delle Rose" in Cortine di Nave (BS) Via Zanardelli, 2